


ГЕНЕРАЛЬНЫЙ ПЛАН СЕЛЬСКОГО ПОСЕЛЕНИЯ УРМАН-БИШКАДАКСКИЙ СЕЛЬСОВЕТ МУНИЦИПАЛЬНОГО РАЙОНА ИШИМБАЙСКИЙ РАЙОН РЕСПУБЛИКИ БАШКОРТОСТАН

Карта современного использования территорий (опорный план) с границами зон и особыми условиями использования территорий

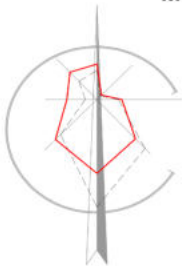

УСЛОВНЫЕ ОБОЗНАЧЕНИЯ:

ГРАНИЦЫ:

- Существующая граница населенного пункта
- Существующие красные линии
- с.Новогеоргиевка Наименование населенного пункта

ТЕРРИТОРИИ:

- Усадебная застройка
- Общественно-деловая застройка
- Производственная территория
- Водные объекты
- Лесные насаждения

ОБЪЕКТЫ НЕФТЯНОЙ ПРОМЫШЛЕННОСТИ:

- Нефтяные скважины

ОБЪЕКТЫ ИНЖЕНЕРНОЙ ИНФРАСТРУКТУРЫ:


- Трансформаторная подстанция
- Водозаборная скважина
- ГРП
- ЛЭП низкого напряжения
- ЛЭП высокого напряжения
- Газопровод низкого давления
- Газопровод высокого давления
- Водопровод
- Кабель связи

ОБЪЕКТЫ ТРАНСПОРТНОЙ ИНФРАСТРУКТУРЫ:

- Проезжая часть с грунтовым покрытием
- Проезжая часть с твердым покрытием

ОГРАНИЧЕНИЯ:

- Водоохранная зона
- Прибрежно-защитная полоса
- Береговая линия
- Санитарно-защитная зона от предприятий и коммунальных объектов
- 1 пояс санитарной охраны водозабора
- 2 пояс санитарной охраны водозабора
- Полоса отвода от ЛЭП
- Зона акустической вредности

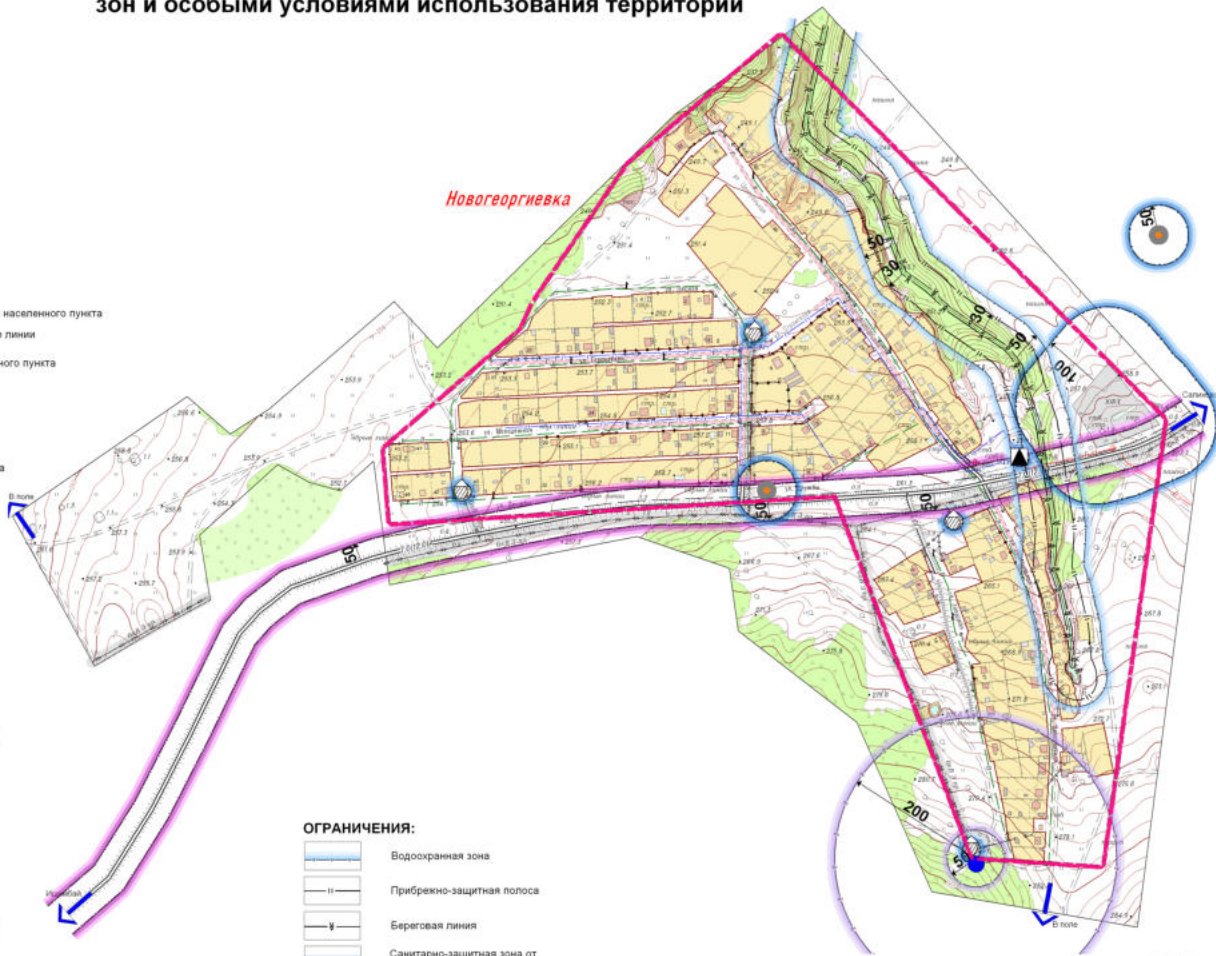

М 1:5000

3660-20-ГД

Внесение изменений в генеральный план сельского поселения Урман-Бишкадакский сельсовет муниципального района Ишимбайский район Республики Башкортостан					
Имя	Угол	Лист	№ док	Подпись	Дата
Начальник	Масуров				
Главинженер	Куцайло				
Директор	Булгакина				
с.Новогеоргиевка				Стадия	Листов
				ГП	
Карта современного использования территорий с границами зон и особыми условиями использования территорий. М1:5000				МУП «Анг» по Ишимбайскому району РБ	