


ГЕНЕРАЛЬНЫЙ ПЛАН СЕЛЬСКОГО ПОСЕЛЕНИЯ УРМАН-БИШКАДАКСКИЙ СЕЛЬСОВЕТ МУНИЦИПАЛЬНОГО РАЙОНА ИШИМБАЙСКИЙ РАЙОН РЕСПУБЛИКИ БАШКОРТОСТАН

Карта современного использования территорий (опорный план) с границами зон и особыми условиями использования территорий

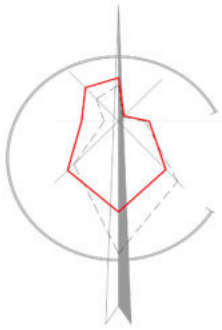

УСЛОВНЫЕ ОБОЗНАЧЕНИЯ:

ГРАНИЦЫ:

- Существующая граница населенного пункта
- Существующие красные линии
- д. Яр-Бишкадак** Название населенного пункта

ТЕРРИТОРИИ:

- Усадебная застройка
- Общественно-деловая застройка
- Производственная территория
- Водные объекты
- Лесные насаждения

ОГРАНИЧЕНИЯ:

- Береговая линия
- Прибрежная защитная полоса
- Водоохранная зона
- Санитарно-защитная зона от предприятий и коммунальных объектов
- Полоса отвода от ЛЭП
- Полоса отвода от газопровода
- 1 пояс санитарной охраны водозабора
- 2 пояс санитарной охраны водозабора

ОБЪЕКТЫ ТРАНСПОРТНОЙ ИНФРАСТРУКТУРЫ:


- Проезжая часть с грунтовым покрытием
- Проезжая часть с твердым покрытием
- Мостовое сооружение

ОБЪЕКТЫ НЕФТЯНОЙ ПРОМЫШЛЕННОСТИ:

- Нефтяные скважины

ОБЪЕКТЫ ИНЖЕНЕРНОЙ ИНФРАСТРУКТУРЫ:

- Трансформаторная подстанция
- ГРП
- Водозабор
- ЛЭП низкого напряжения
- ЛЭП высокого напряжения
- Газопровод низкого давления
- Газопровод высокого давления
- Водопровод

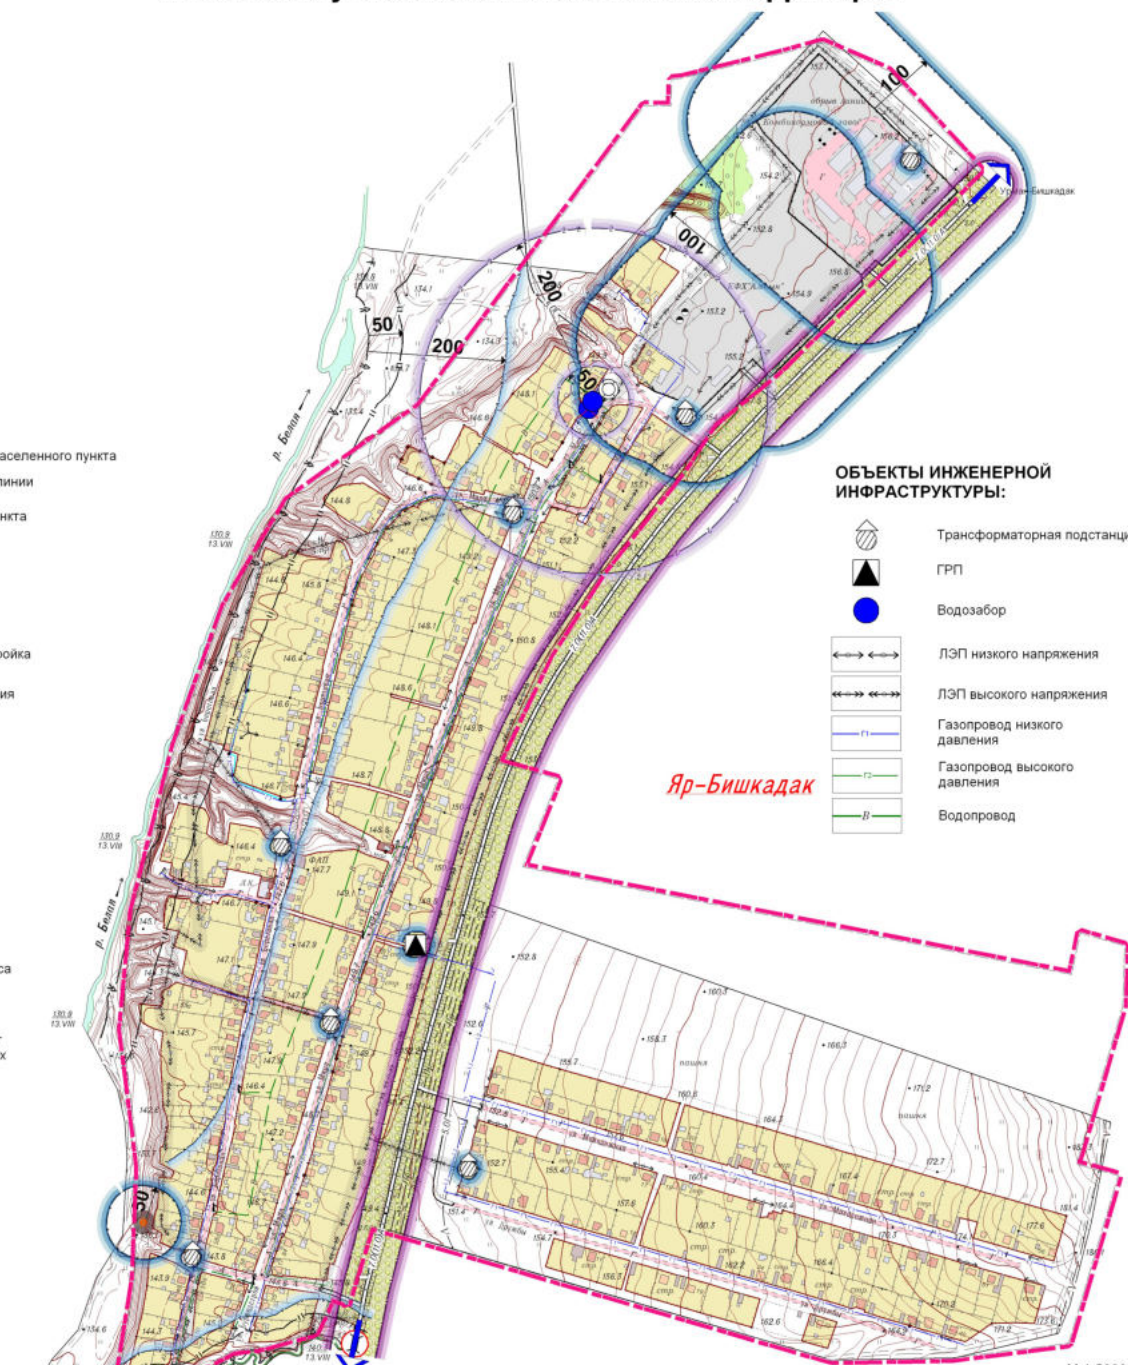

М 1:5000

				3660-20-ГД								
Внесение изменений в генеральный план сельского поселения Урман-Бишкадакский сельсовет муниципального района Ишимбайский район Республики Башкортостан												
Изм.	Кол.уч.	Лист	№ док.	Подпись	Дата							
Инженер	Мансурова											
Г.л. инженер	Кузнецова											
Директор	Бубушкин											
д. Яр-Бишкадак						<table border="1"> <tr> <td>Стадия</td> <td>Лист</td> <td>Листов</td> </tr> <tr> <td>ГП</td> <td></td> <td></td> </tr> </table>	Стадия	Лист	Листов	ГП		
Стадия	Лист	Листов										
ГП												
Карта современного использования территорий с границами зон и особыми условиями использования территорий. М1:5000						МУП УАИГ по Ишимбайскому району РБ						